


TÍTULOS: 5 mm. SUBTÍTULOS: 3 mm.
 Separación entre el título y el dibujo: 10 mm. Separación entre el título y el subtítulo: 3 mm.

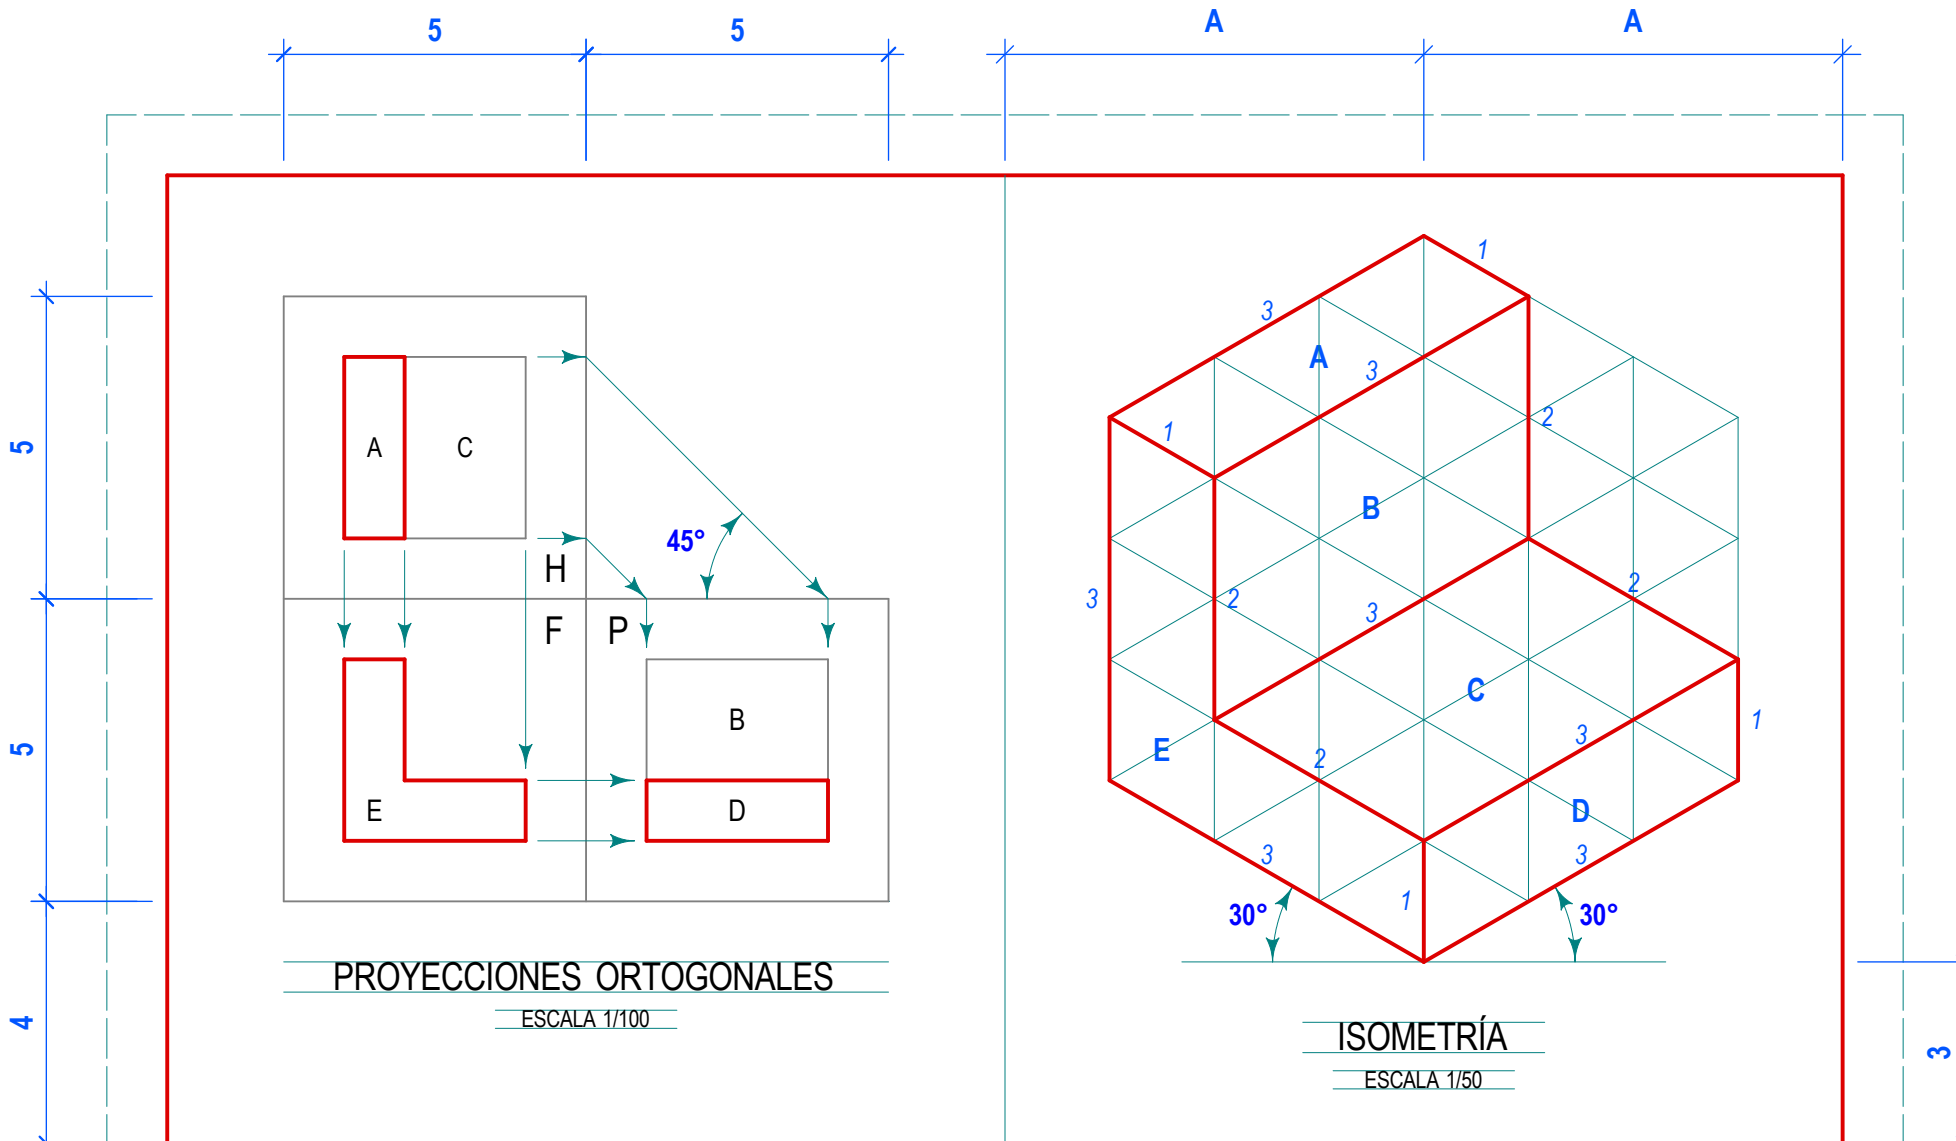

PROYECCIONES ORTOGONALES

ESCALA 1/100

ISOMETRÍA

ESCALA 1/50

TÍTULO:		NOMBRE:		LAMINA:	NOTA:
PROYECCIONES ORTOGONALES		CARRIÓN, INÉS		08	
		SECCION:	ESCALA:		
04	INDICADA	12/04/10			