


DIBUJAR LA PLANTA EN ESCALA 1/50

- La construcción está en un terreno de **6.10 m. X 8.50 m.**
- Dibujar:
 - las medidas: parciales y totales.
 - los pisos interiores y exteriores.
 - el cuadro de vanos.

CUADRO DE VANOS						
TIPO	P-1	V-1	V-2	V-3	V-4	M-1
ALFEIZAR						
ANCHO						
ALTURA						

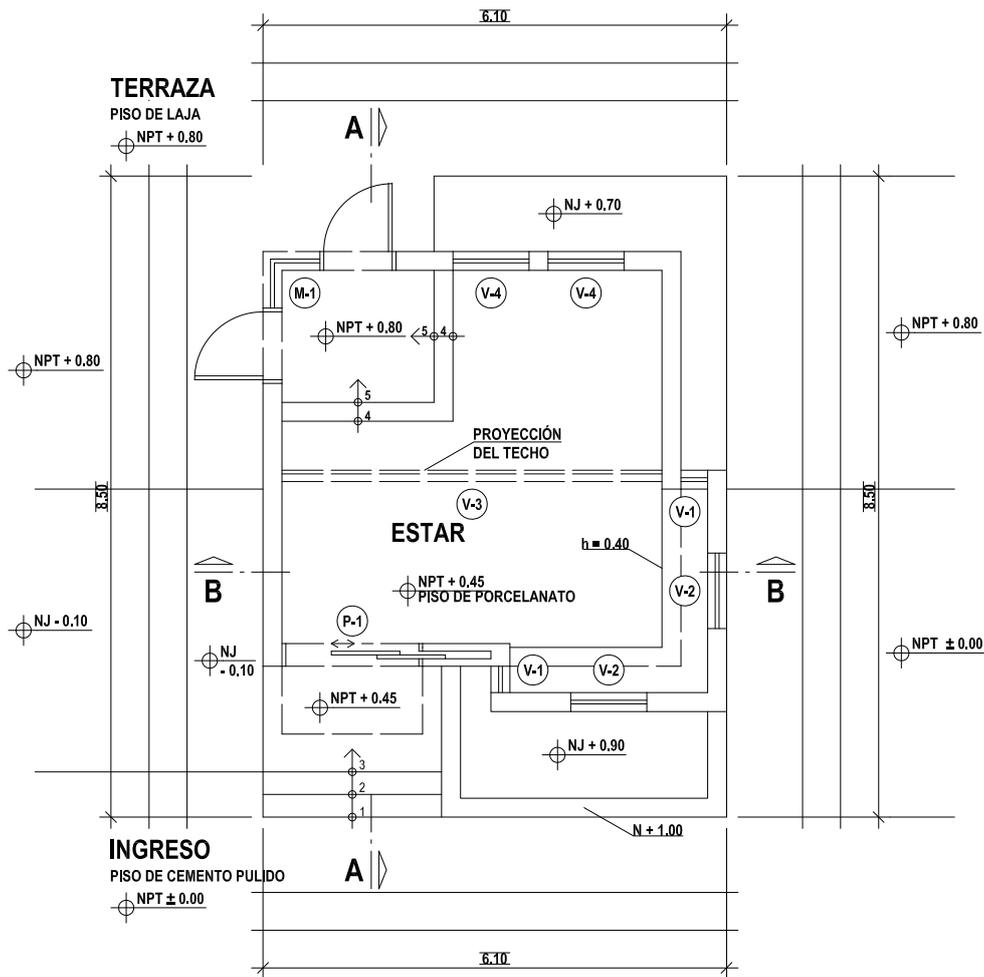

PRIMER PISO
ESCALA 1/100

--	--	--	--	--	--