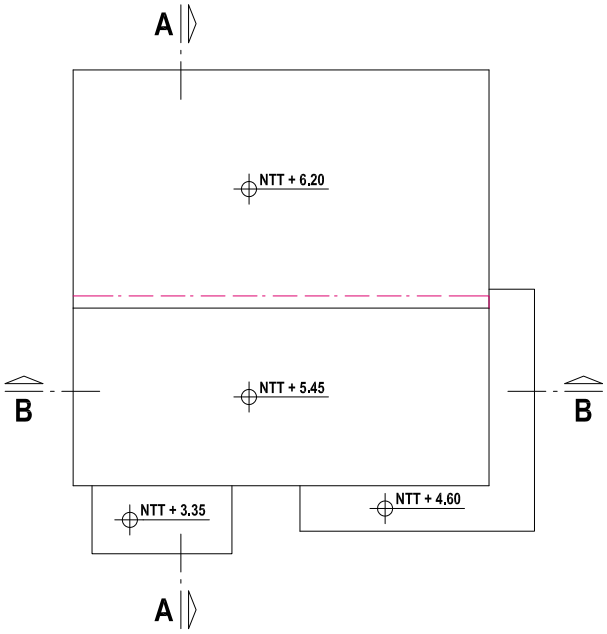

PLANTA DE TECHOS

ESCALA 1/100