


ELEVACIÓN FRONTAL
ESCALA 1/100

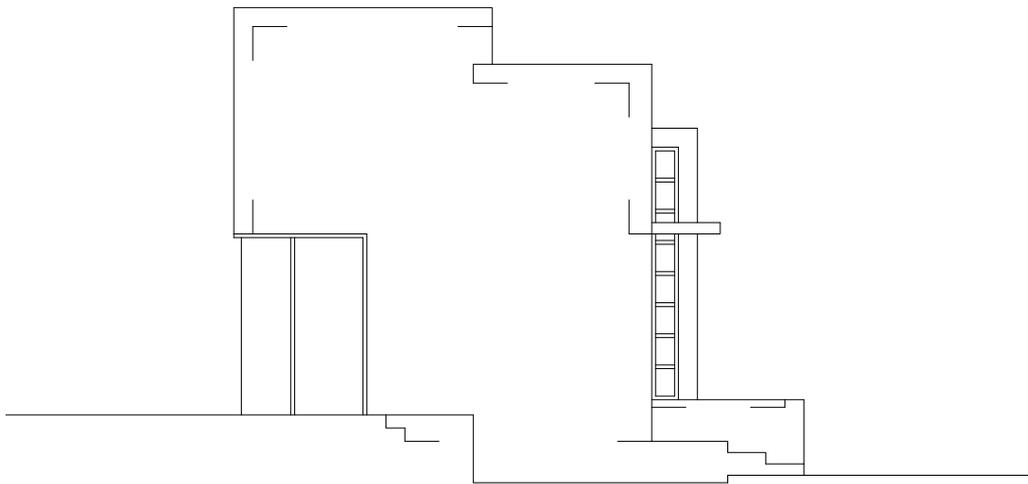

ELEVACIÓN LATERAL IZQUIERDA
ESCALA 1/100

