



**ELEVACION LATERAL DERECHA**

ESCALA 1:75

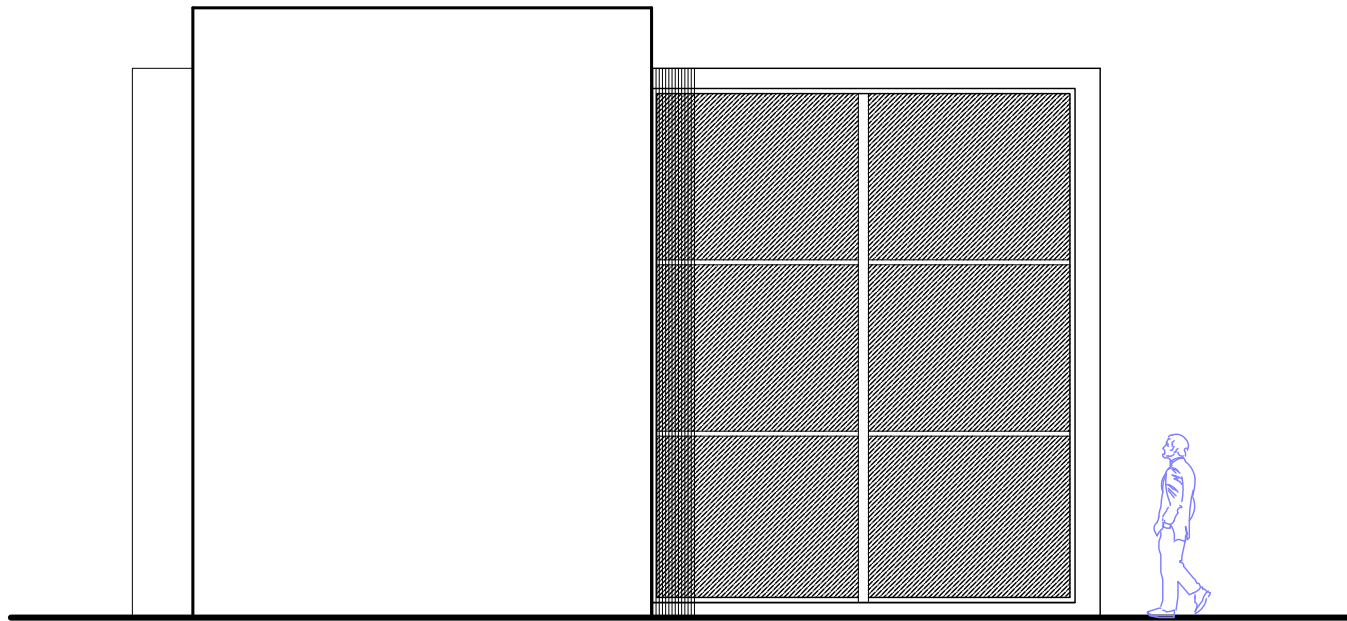

**ELEVACION FRONTAL**

ESCALA 1:75

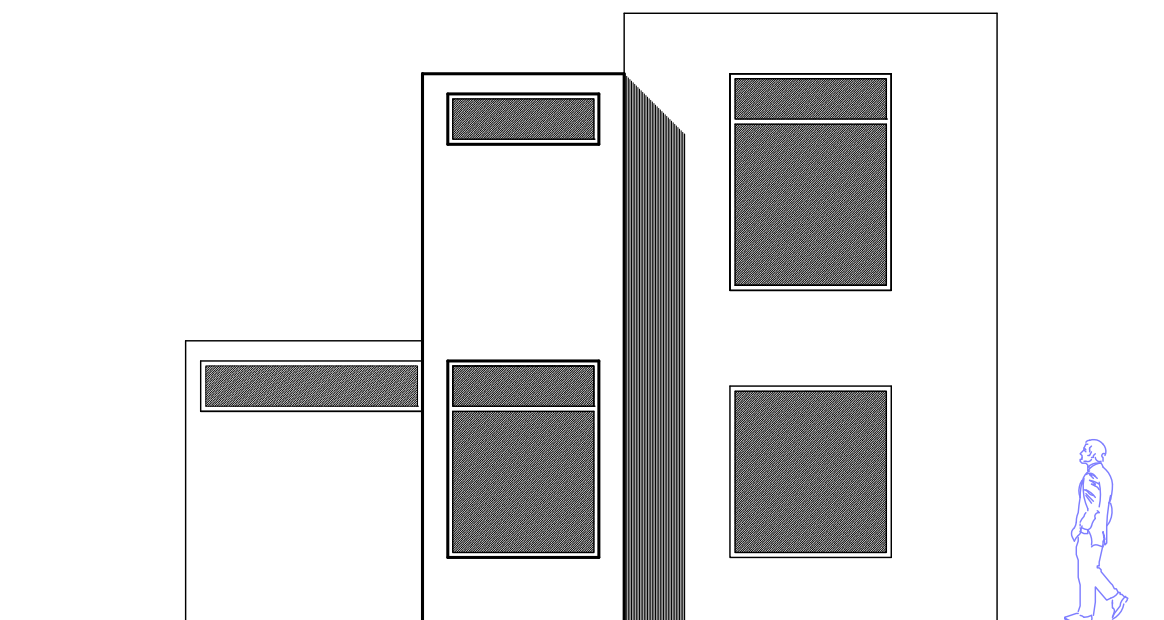

**ELEVACION LATERAL IZQUIERDA**

ESCALA 1:75