



CORTE A-A'

ESCALA 1/75

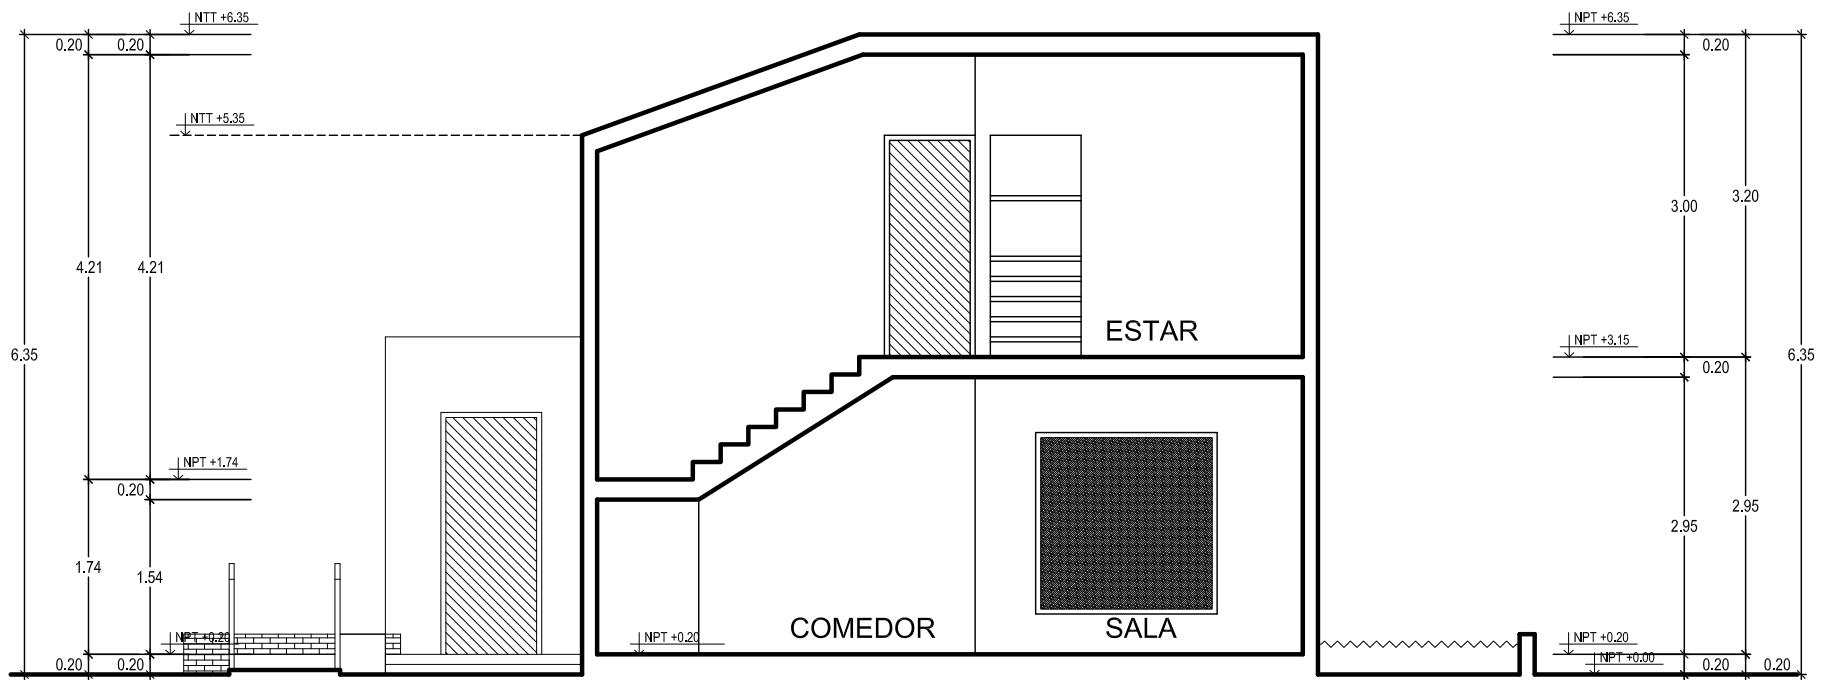

CORTE B-B'

ESCALA 1/75

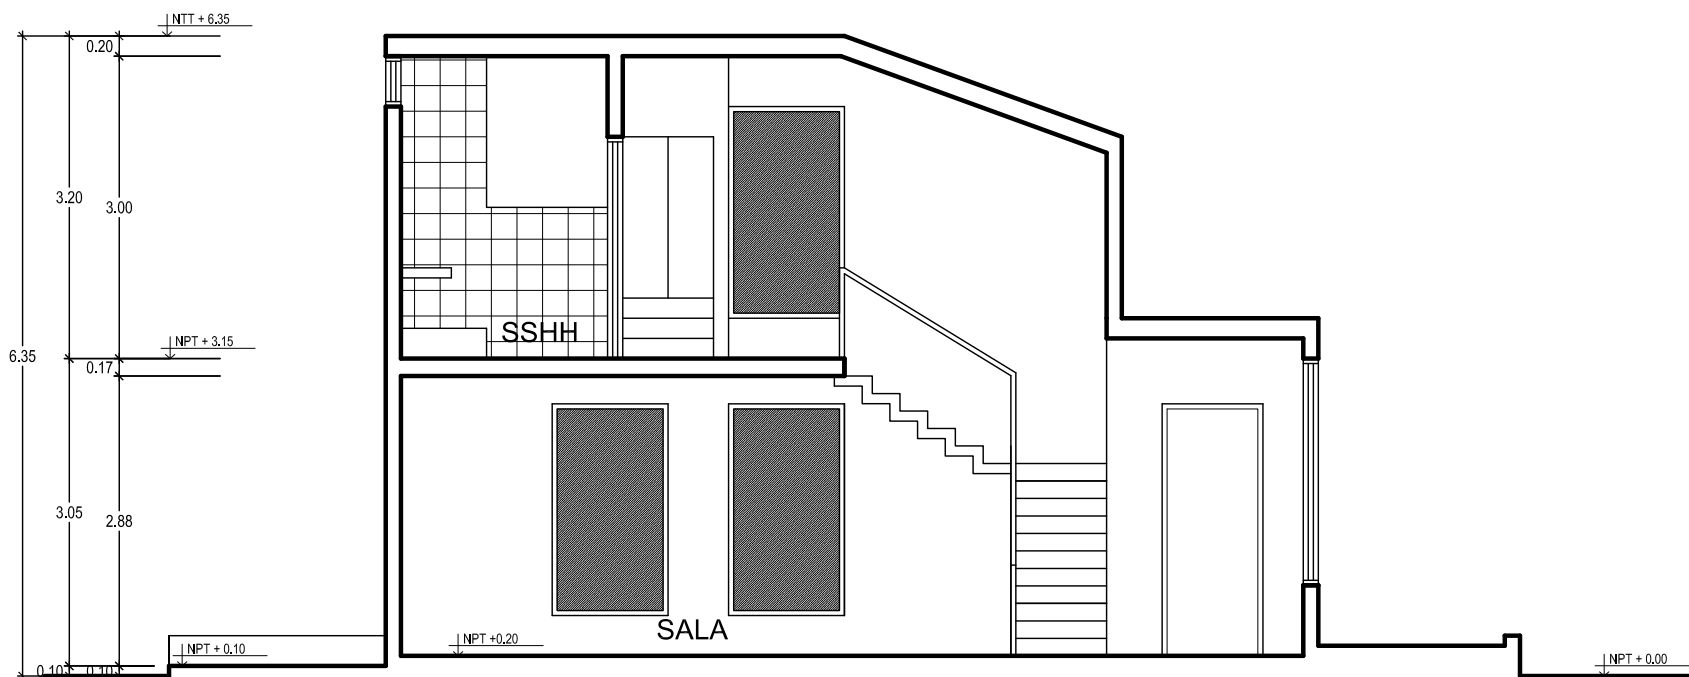

CORTE C-C'

ESCALA 1/75