



ELEVACION FRONTAL

ESCALA 1/75

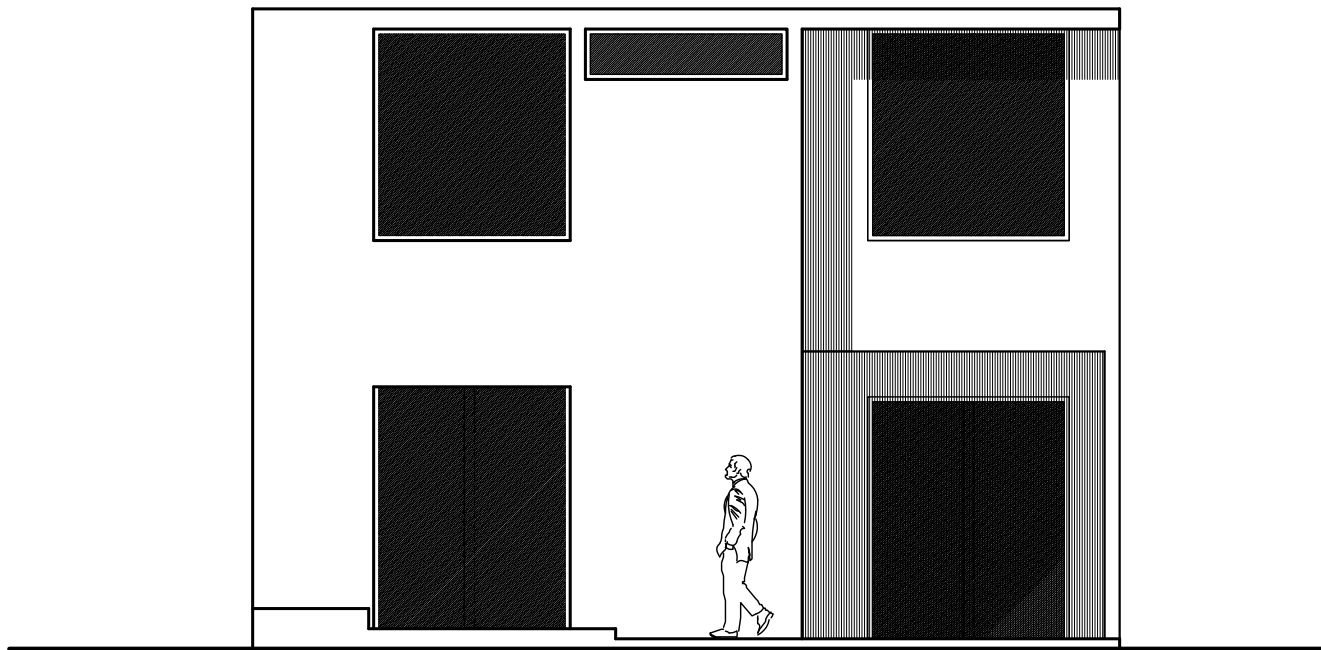

ELEVACION POSTERIOR

ESCALA 1/75

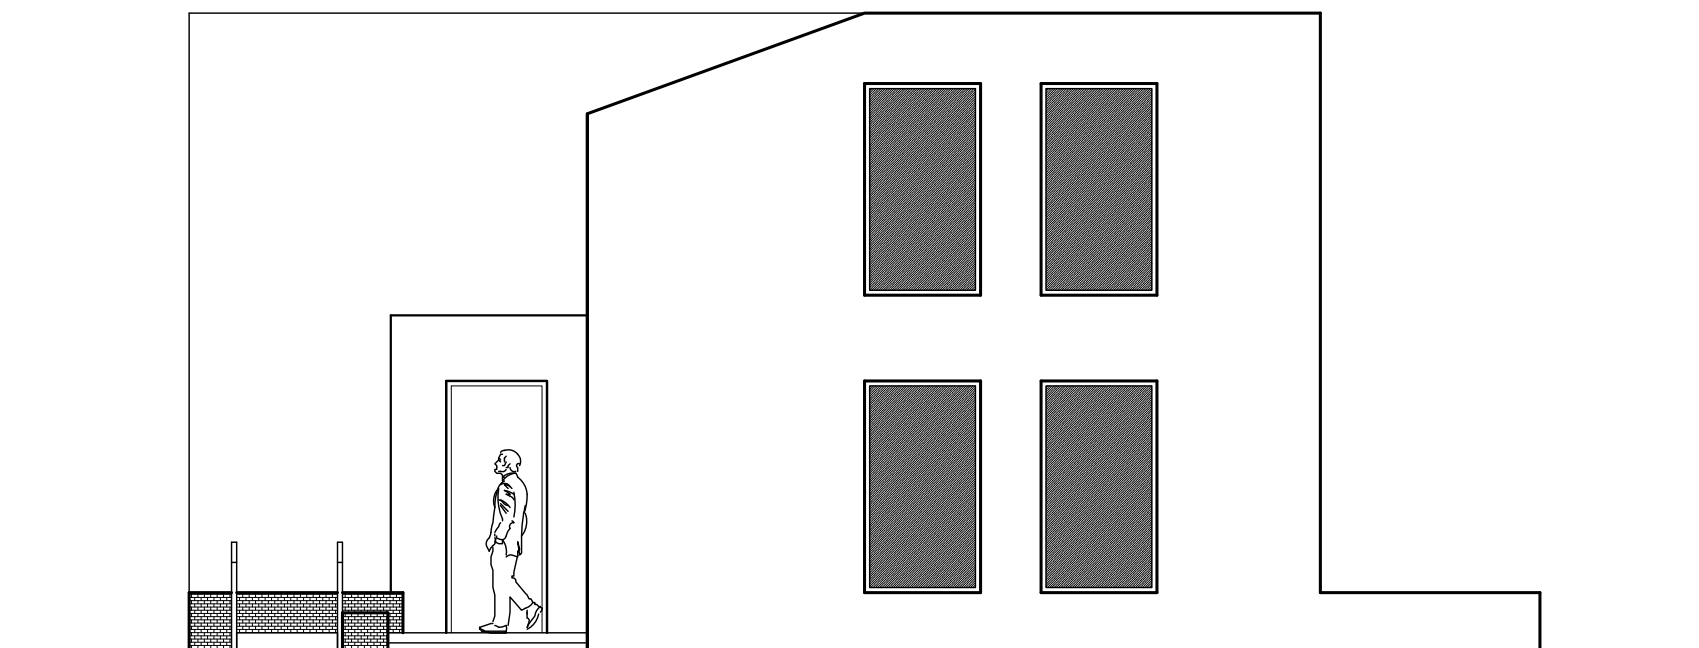

ELEVACION PRINCIPAL

ESCALA 1/75