TRABAJO FINAL

EL MEMBRETE: - **Título:** **CASA** ... (apellido del alumno), se repite en todos los planos.
- **SUBTÍTULO:** **TECHOS**, cambia según el contenido de la lámina.
- **LÁMINA:** **AI-03**, cambia con cada plano
- **ESCALA:** **1/50**, la misma en todo el trabajo.

LA PLANTA:

- dibujar con **líneas guía** en **escala 1/50** midiendo el plano que se muestra abajo (está en **escala 1/100**), considerando que los techos, los muros, los pisos y los jardines deben coincidir con lo ya dibujado en los planos del primer y segundo pisos, si es que los planos se vieran al trasluz.
- diferenciar los trazos (**valorizar**) sólo cuando todo esté definido.
- **las medidas**: **el terreno**: **8.00 m. x 13.00 m.**, **muros**: **0.25 m.**
- **las líneas de los cortes** y **las elevaciones**: se indican diferenciándolas con sus respectivos números o códigos.
- **los pisos y los jardines**: se dibujan al final, cuando ya estén colocadas los niveles y los cortes

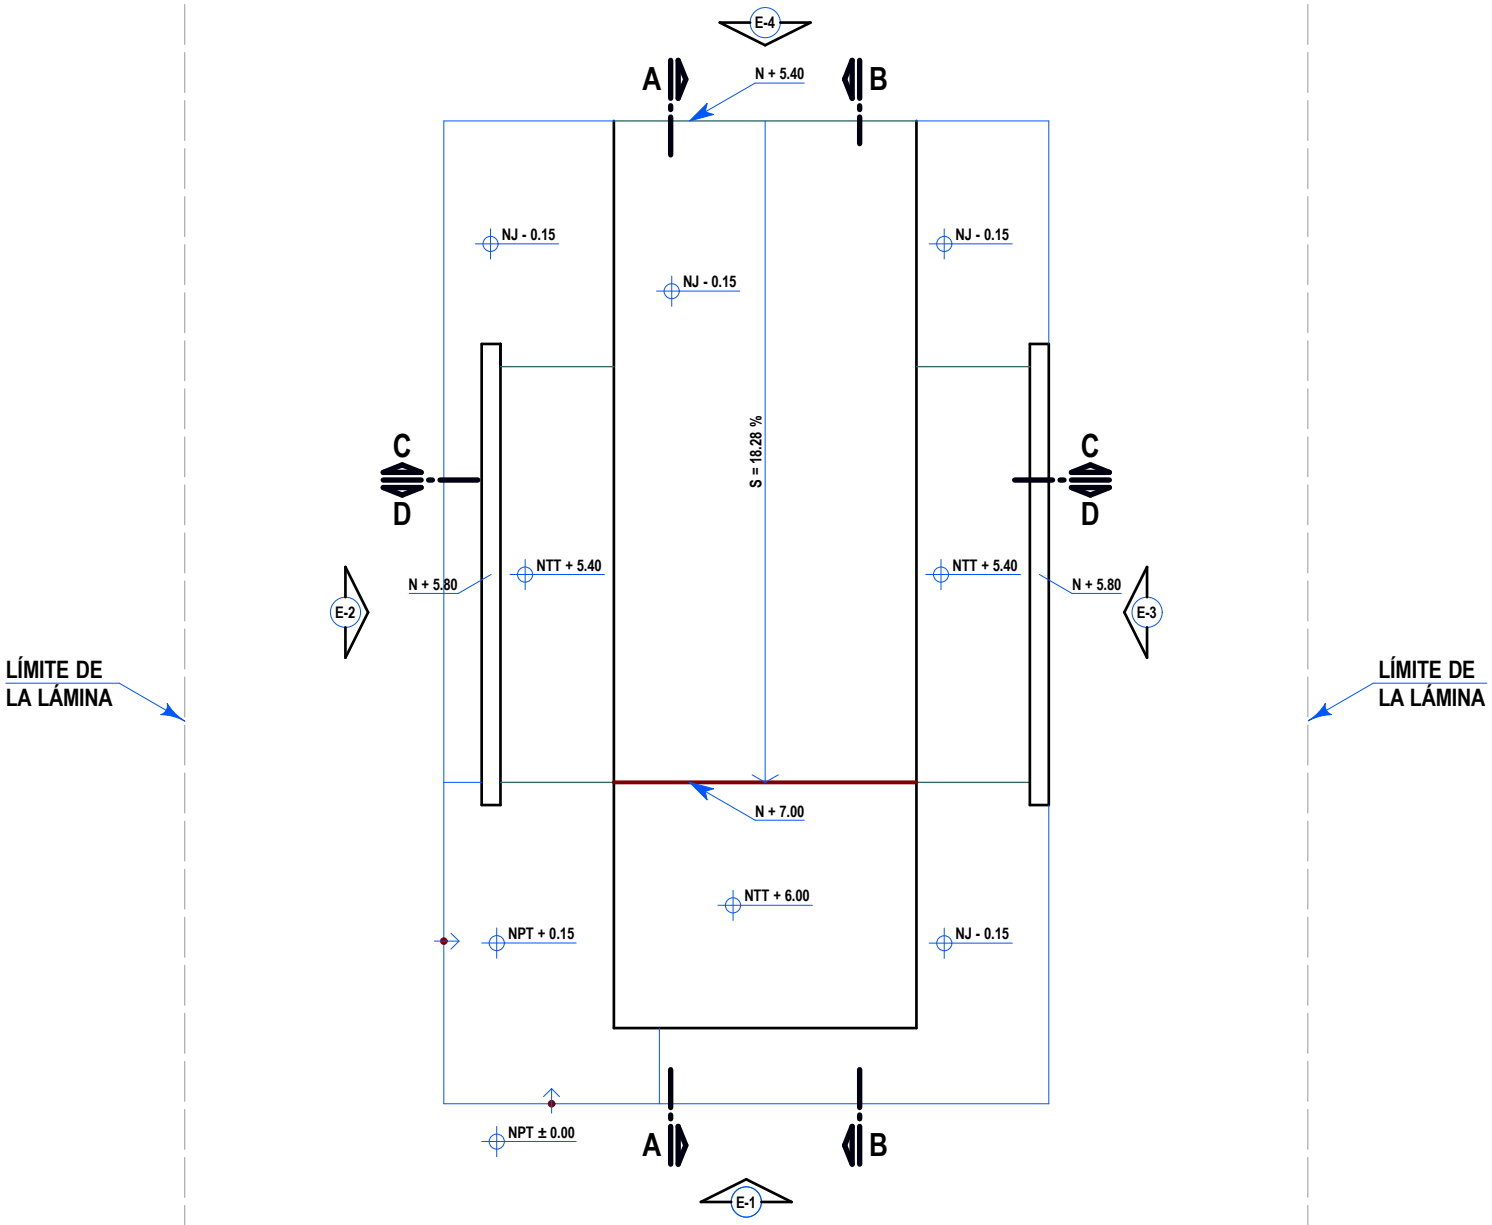

TECHOS, **ESCALA: 1/50**